

96


2400


165

1180

1326


1223

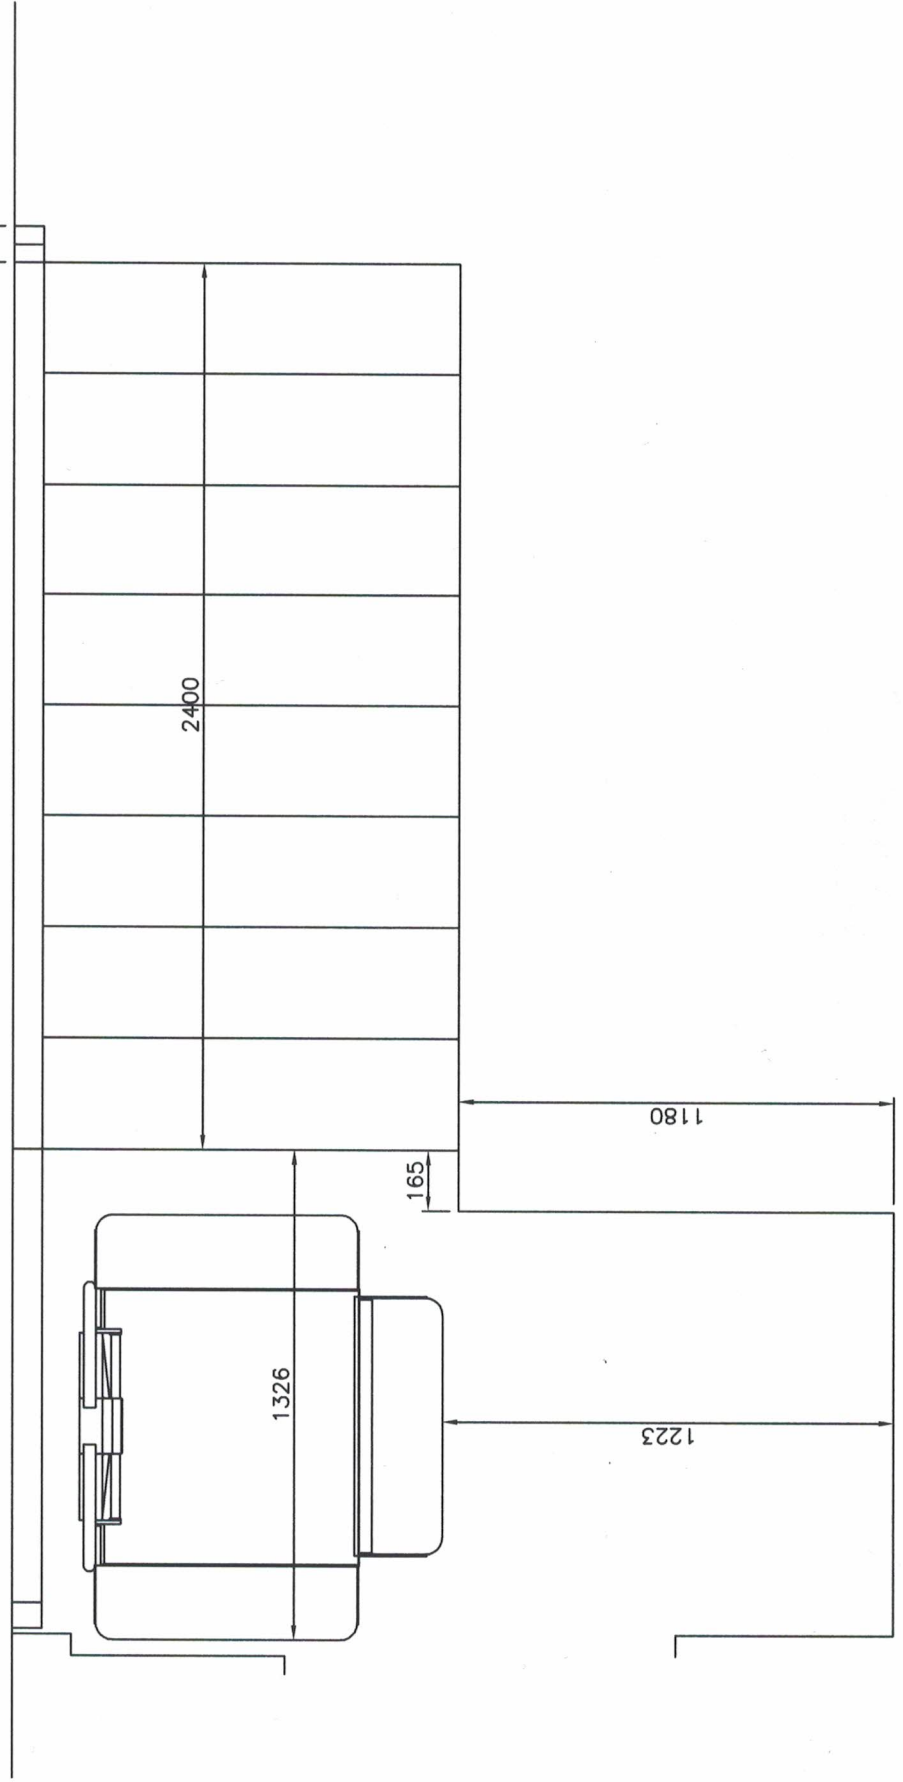

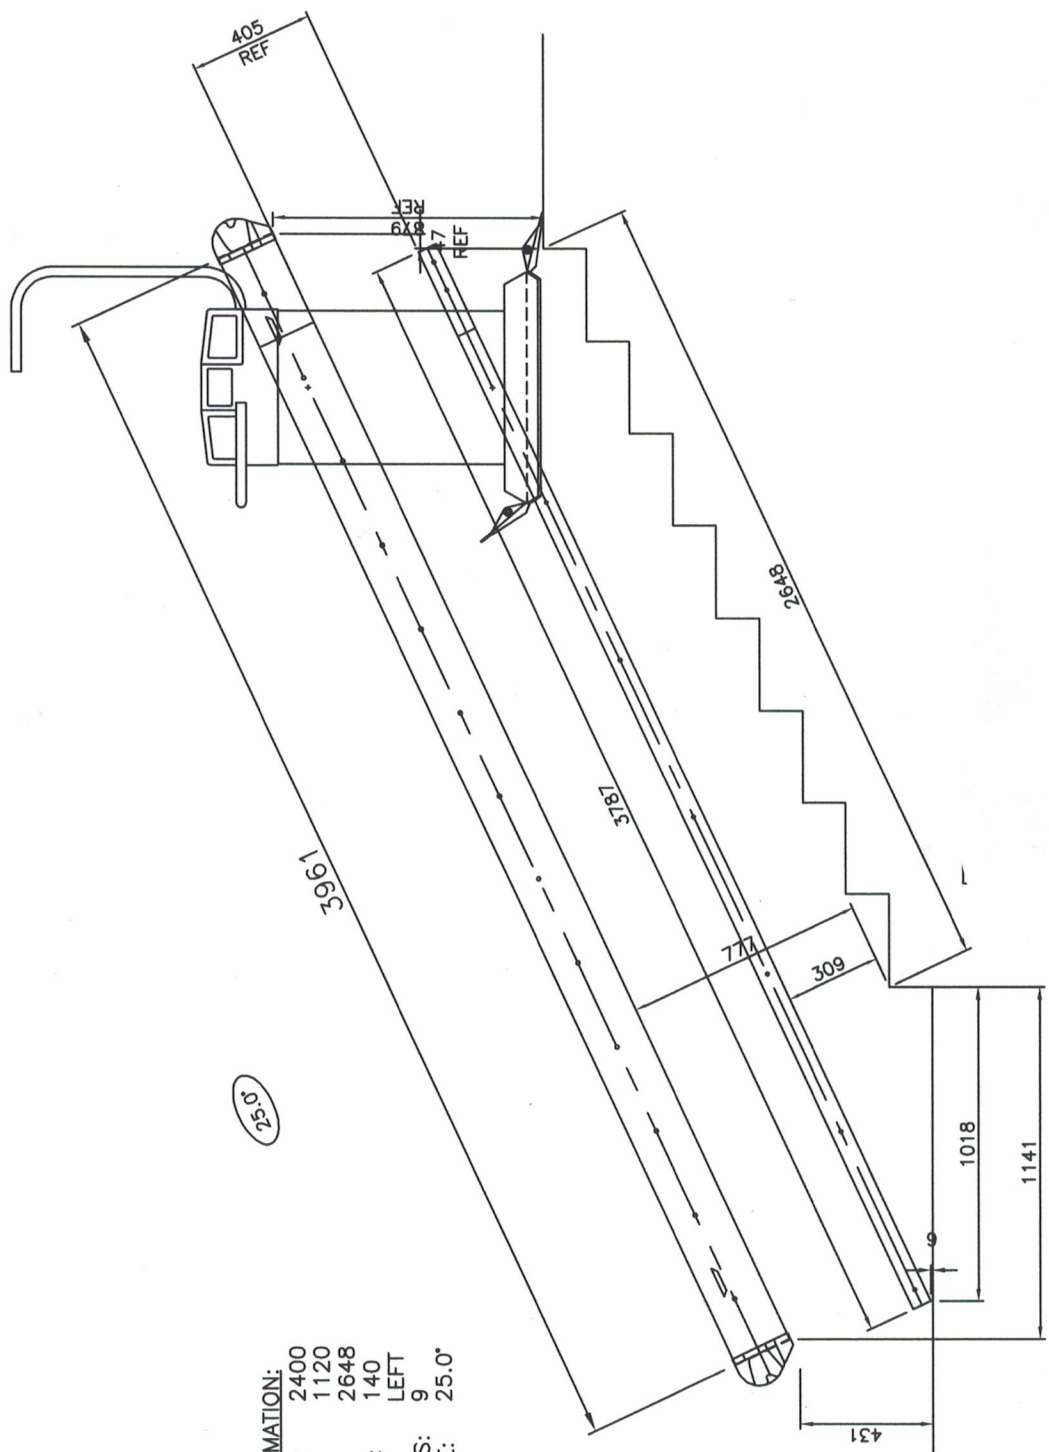

STAIR INFORMATION:
 HORIZONTAL: 2400
 VERTICAL: 1120
 SLOPE: 2648
 FIRST RISER: 140
 UNIT SIDE: LEFT
 # OF RISERS: 9
 STAIR ANGLE: 25.0°

25.0

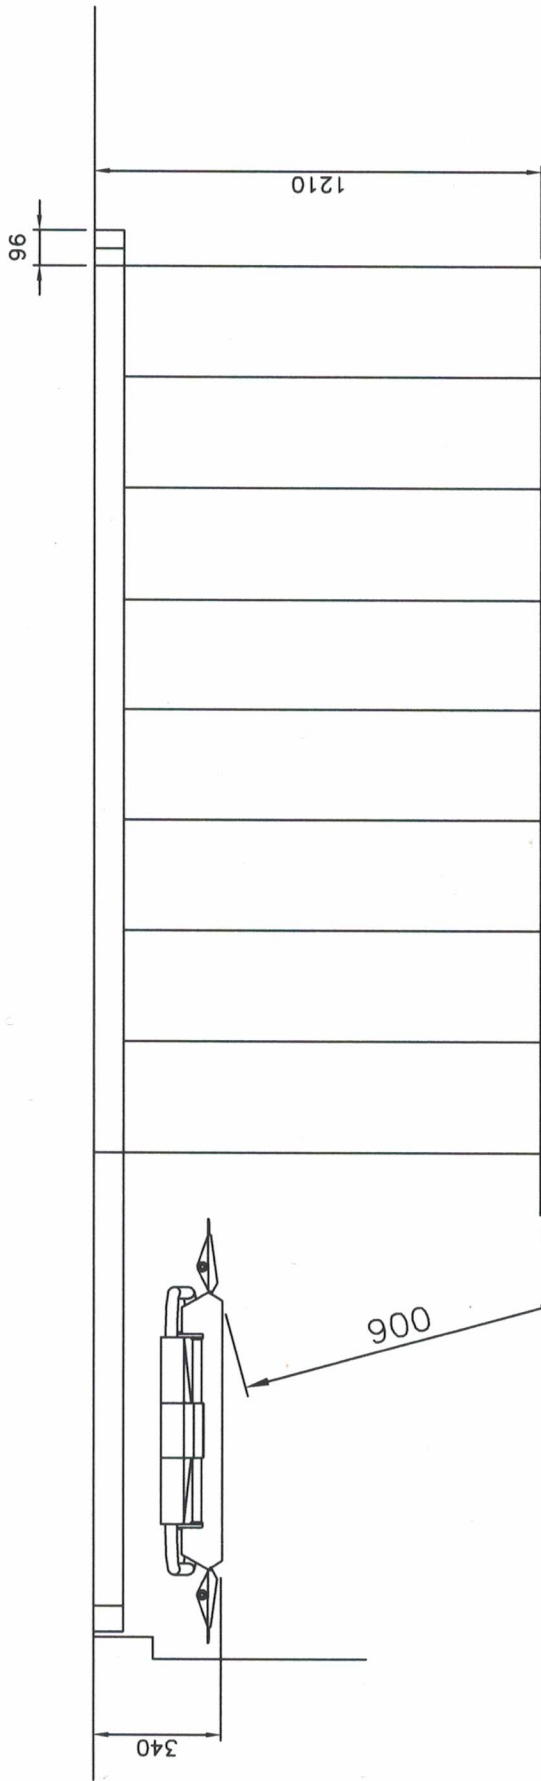

UWAGA:

Po zainsatlowaniu platformy pozostaje 0,9 metra wolnego przejścia.
Zgodnie z Rozporządzeniem Ministra Infrastruktury
z dnia 12 kwietnia 2002 r. w sprawie warunków technicznych, jakim
powinny odpowiadać budynki i ich usytuowanie, §68 tabela, ppkt.4
wymagana wolna przestrzeń wynosi 1,2 metra.